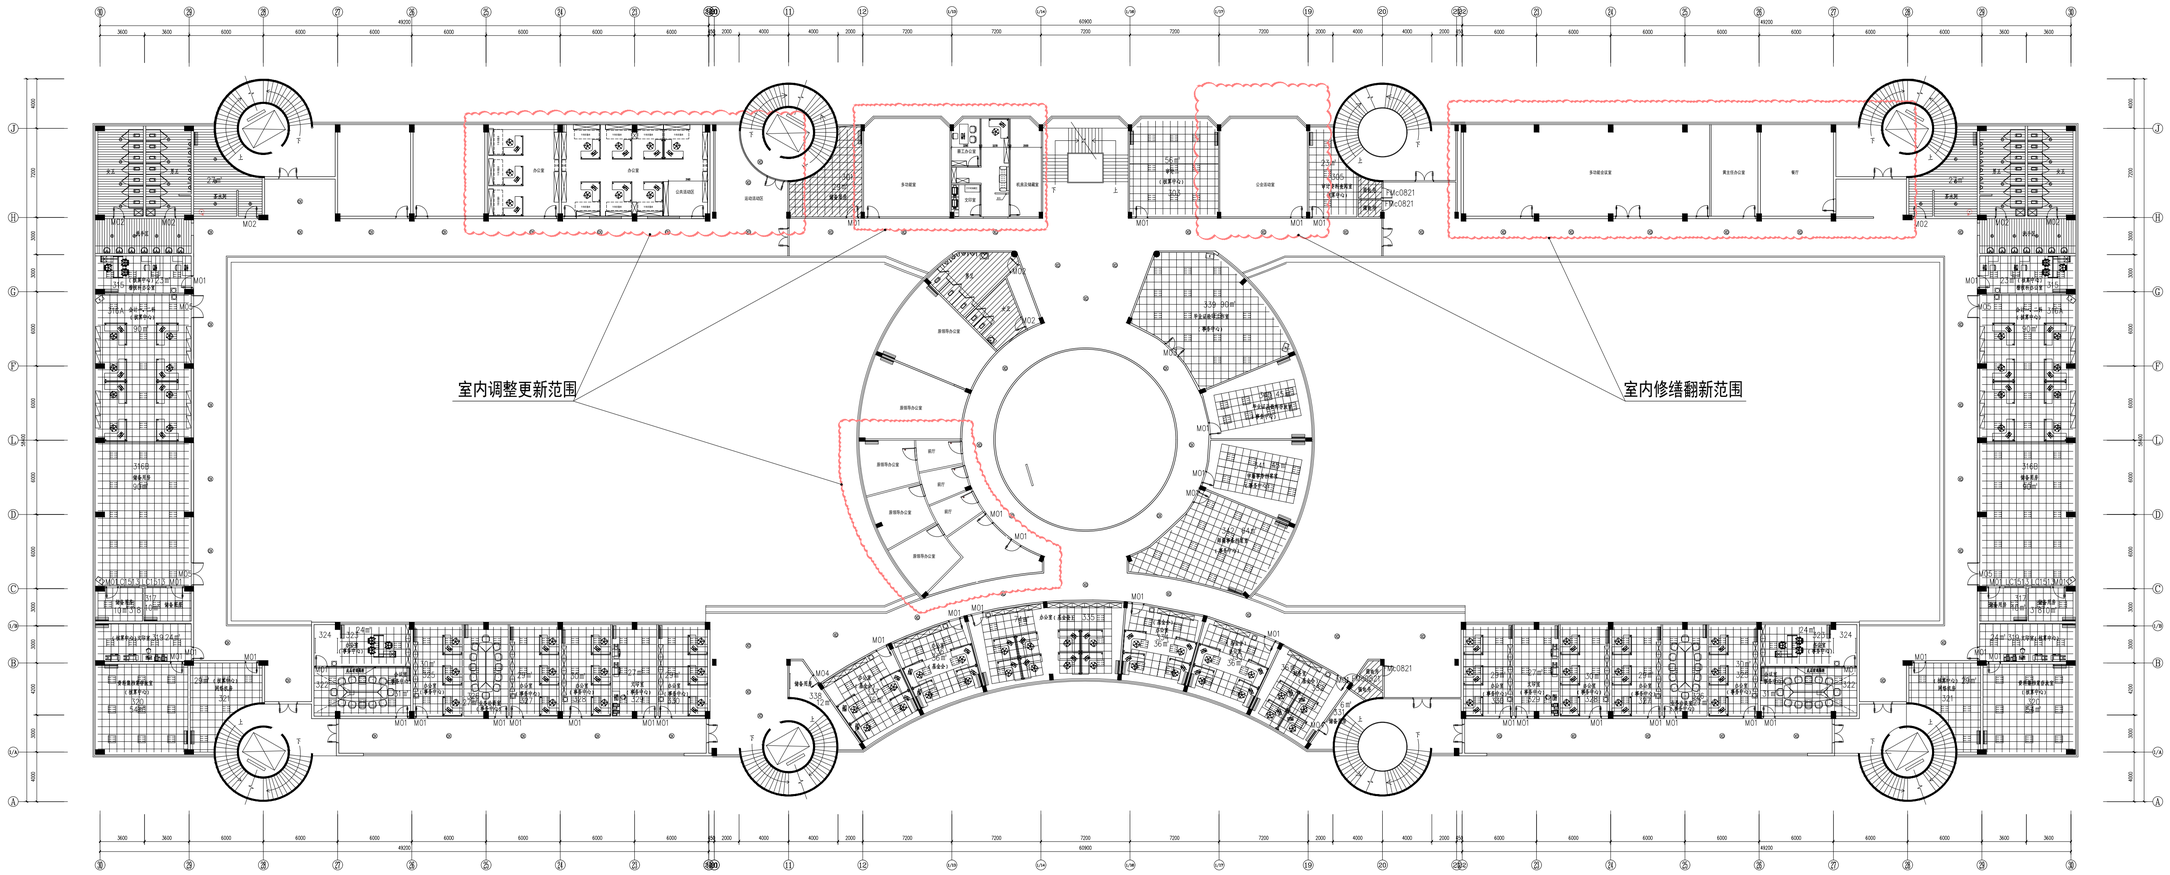

	姓名	签名	日期
相关专业负责人			
专业负责人			
校 对 人			

相关专业负责人意见：

主管工程师：

审核意见：

专业负责人意见：

修订表：

设计单位：上海开艺设计集团有限公司
工程设计证书编号（甲级）：A231001004

建设单位	
项目名称	成都市教育集团研究院修缮翻新项目
工程名称	
工程编号	
项目负责人	
专业负责人	
设计人	
制图人	
校对人	
审核人	
审定人	
专业	建筑
图号	
设计阶段	施工图
比例	
日期	2025.05
子项编号	

图纸名称：三层平面图

备注：